



ΕΦΗΜΕΡΙΣ ΤΗΣ ΚΥΒΕΡΝΗΣΕΩΣ

ΤΗΣ ΕΛΛΗΝΙΚΗΣ ΔΗΜΟΚΡΑΤΙΑΣ

ΤΕΥΧΟΣ ΤΕΤΑΡΤΟ Αρ. Φύλλου 497

15 Ιουλίου 1998

ΠΕΡΙΕΧΟΜΕΝΑ

ΑΠΑΛΛΟΤΡΙΩΣΕΙΣ

ΑΝΑΚΟΙΝΩΣΕΙΣ

ΠΟΛΕΟΔΟΜΙΑ

ΑΠΟΦΑΣΕΙΣ

ΑΠΑΛΛΟΤΡΙΩΣΕΙΣ

ΑΝΑΚΟΙΝΩΣΕΙΣ

(1)

Ειδοποίηση για παρακατάθεση προσωρινής και οριστικής αποζημίωσης ιδιοκτητών έκτασης που βρίσκεται στην περιοχή «Ν. Φαλήρου» Πειραιά και απαλλοτριώθηκε υπέρ και με δαπάνη του ΟΣΚ για ανέγερση του 1ου Ν/Γ «Ν. Φαλήρου» Πειραιά.

ΟΡΓΑΝΙΣΜΟΣ ΣΧΟΛΙΚΩΝ ΚΤΙΡΙΩΝ

Το Νομικό Πρόσωπο Δημοσίου Δικαίου με την επωνυμία «ΟΡΓΑΝΙΣΜΟΣ ΣΧΟΛΙΚΩΝ ΚΤΙΡΙΩΝ» που εδρεύει στην Αθήνα και επί της οδού Φαβιέρου 30 ειδοποιεί ότι σύμφωνα με την 1045482/2847/95 (ΦΕΚ 349/Δ/95) κοινή απόφαση των Υπουργών Οικονομικών και Εθνικής Παιδείας Θρησκευμάτων για αναγκαστική απαλλοτρίωση που κηρύχθηκε υπέρ............ και με δαπάνη του ΟΣΚ έκτασης εμβαδού 1270 μ² (και σύμφωνα με το οριστικό διάγραμμα του Κτηματογράφου 1.653,90 μ²) που βρίσκεται στην περιοχή «Ν. Φαλήρου» Δήμου Πειραιά και με πρόσωπο στην οδό Ελ. Βενιζέλου κατέθεσε στο Ταμείο Παρακαταθηκών και Δανείων υπέρ των δικαιούχων την προσωρινή και οριστική αποζημίωση που καθορίσθηκε σύμφωνα με τις 38/28.6.96 και 975/97 αποφάσεις Μονομελούς Πρωτοδικείου και Εφετείου Αθηνών αντίστοιχα που εκδόθηκε το 4178/26.5.98 γραμμάτιο σύστασης παρακαταθήκης για ποσό 363.853.000 δρχ.

Αθήνα, 3 Ιουνίου 1998

Ο Πρόεδρος του Δ.Σ.

ΔΗΜ. ΣΚΑΜΝΑΚΗΣ

ΠΟΛΕΟΔΟΜΙΑ

ΑΠΟΦΑΣΕΙΣ

Αριθ. 19213/4126 (2)

Έγκριση τοπικού ρυμοτομικού σχεδίου στην εκτός σχεδίου περιοχή «Λεγραινά» του Δήμου Λαυρεωτικής για τον καθορισμό χώρου πρασίνου και αθλοπαιδειών και ανέγερσης κτιρίων του Ευρωπαϊκού Κέντρου Δημοσίου Δικαίου και καθορισμός όρων και περιορισμών δόμησης αυτών.

ΟΙ ΥΠΟΥΡΓΟΙ
ΠΕΡΙΒΑΛΛΟΝΤΟΣ, ΧΩΡΟΤΑΞΙΑΣ ΚΑΙ ΔΗΜ. ΕΡΓΩΝ
ΚΑΙ ΓΕΩΡΓΙΑΣ

Έχοντας υπόψη:

1. Τις διατάξεις του άρθρου 26 του Ν. 1337/1983 «Επέκταση των πολεοδομικών σχεδίων, οικιστική ανάπτυξη και σχετικές ρυθμίσεις» (Α' 33), όπως αντικαταστάθηκε με την παρ. 13 του άρθρου του Ν. 1512/985 «Τροποποίηση και συμπλήρωση πολεοδομικών διατάξεων, ρύθμιση συναφών θεμάτων και θεμάτων του Ταμείου Νομικών» (Α' 4) και τροποποιήθηκε με την παρ. 1 του άρθρου 29 του Ν. 2224/1994 «Ρύθμιση θεμάτων εργασίας, συνδικαλιστικών δικαιωμάτων, υγιεινής και ασφάλειας των εργαζομένων και οργάνωσης Υπουργείου Εργασίας και των εποπτευομένων από αυτό νομικών προσώπων και άλλες διατάξεις (Α' 112) και την παρ. 3 του άρθρου 27 του Ν. 1947/1991 (Α' 70).

2. Τις διατάξεις των άρθρων 6 (παρ. 1), 7, 8 και 9 του Ν. 1577/1985 «Γενικός Οικοδομικός Κανονισμός» (Α' 210) όπως τροποποιήθηκαν με το άρθρο 13 (παρ. 1, 2 και 3) του Ν. 1647/1986 «Οργανισμός Κτηματολογίου και Χαρτογραφήσεων Ελλάδας (Ο.Κ.Χ.Ε.) και άλλες σχετικές διατάξεις» (Α' 141) και με το άρθρο 1 (παρ. 3 και 4) του Ν. 1772/1988 «Τροποποίηση διατάξεων του Ν. 1577/1985 «ΓΟΚ» και άλλες σχετικές διατάξεις» (Α' 91).

3. Τις διατάξεις του άρθρου 49 παρ. 2 του Ν. 998/1979 «περί προστασίας των δασών και των δασικών εκτάσεων της Χώρας» (Α' 289).

4. Τις διατάξεις του άρθρου 29Α του Ν. 1558/1985 «Κυβέρνηση και Κυβερνητικά Όργανα» (Α' 137) όπως αυτό προστέθηκε με το άρθρο 27 του Ν. 2081/1992 (Α' 154) και αντικαταστάθηκε με την παρ. 2α του άρθρου 1 του Ν. 2469/97 (Α' 38).

5. Τις 123563/4.11.97 και 124338/30.12.97 αποφάσεις του Υπουργού Γεωργίας.

6. Το 08/ΔΑΣ/ΛΑ/666/20.10.97 έγγραφο του Δασαρχείου Λαυρίου.

7. Την υπ' αρ. πρωτ. 1293/357/16.1.98 αίτηση του Ευρωπαϊκού Κέντρου Δημοσίου Δικαίου.

8. Το 502/26.2.98 έγγραφο του τομέα Α3 του Οργανισμού Αθήνας.

9. Το υπ' αρ. 29/24.3.98 υπηρεσιακό σημείωμα της Δ/νσης Πολεοδομικού Σχεδιασμού.

10. Το γεγονός ότι από τις κανονιστικές διατάξεις της απόφασης αυτής δεν προκαλείται δαπάνη σε βάρος του Κρατικού Προϋπολογισμού και του οικείου Ο.Τ.Α., αποφασίζουμε:

1. Εγκρίνεται τοπικό ρυμοτομικό σχέδιο στην εκτός του εγκεκριμένου ρυμοτομικού σχεδίου περιοχή «Λεγραινά» του Δήμου Λαυρεωτικής (Ν. Αττικής) για τον καθορισμό χώρου πρασίνου και αθλοπαιδειών και για την ανέγερση κτιρίων του Ευρωπαϊκού Κέντρου Δημοσίου Δικαίου, όπως φαίνεται περικλειόμενος με πράσινη γραμμή και στοιχεία Α Β Γ Δ Ε Ζ Η Θ Ξ Ν Μ Λ Κ Ι Α στο σχετικό πρωτότυπο διάγραμμα σε κλίμακα 1:1000 που θεωρήθηκε από τον Προϊστάμενο της Δ/νσης Τοπογραφικών Εφαρμογών με την 19213/1998 πράξη του και που αντίτυπό του σε φωτοσμίκρυνση δημοσιεύεται με την παρούσα απόφαση.

2. Οι όροι και περιορισμοί δόμησης του παραπάνω χώρου ορίζονται ως εξής:

α. Μέγιστο ποσοστό κάλυψης: τέσσερα τοις εκατό (4%) της επιφανείας του.

β. Συντελεστής δόμησης: πέντε εκατοστά (0,05).

γ. Μέγιστο επιτρεπόμενο ύψος των ανεγερθησομένων κτιρίων: επτά και μισό (7,5) μέτρα.

δ. Ελάχιστη απόσταση των ανεγερθησομένων κτιρίων από τα όρια του γηπέδου: δέκα πέντε (15) μέτρα.

3. Η ισχύς της παρούσας απόφασης αρχίζει από τη δημοσίευσή της στην Εφημερίδα της Κυβερνήσεως.

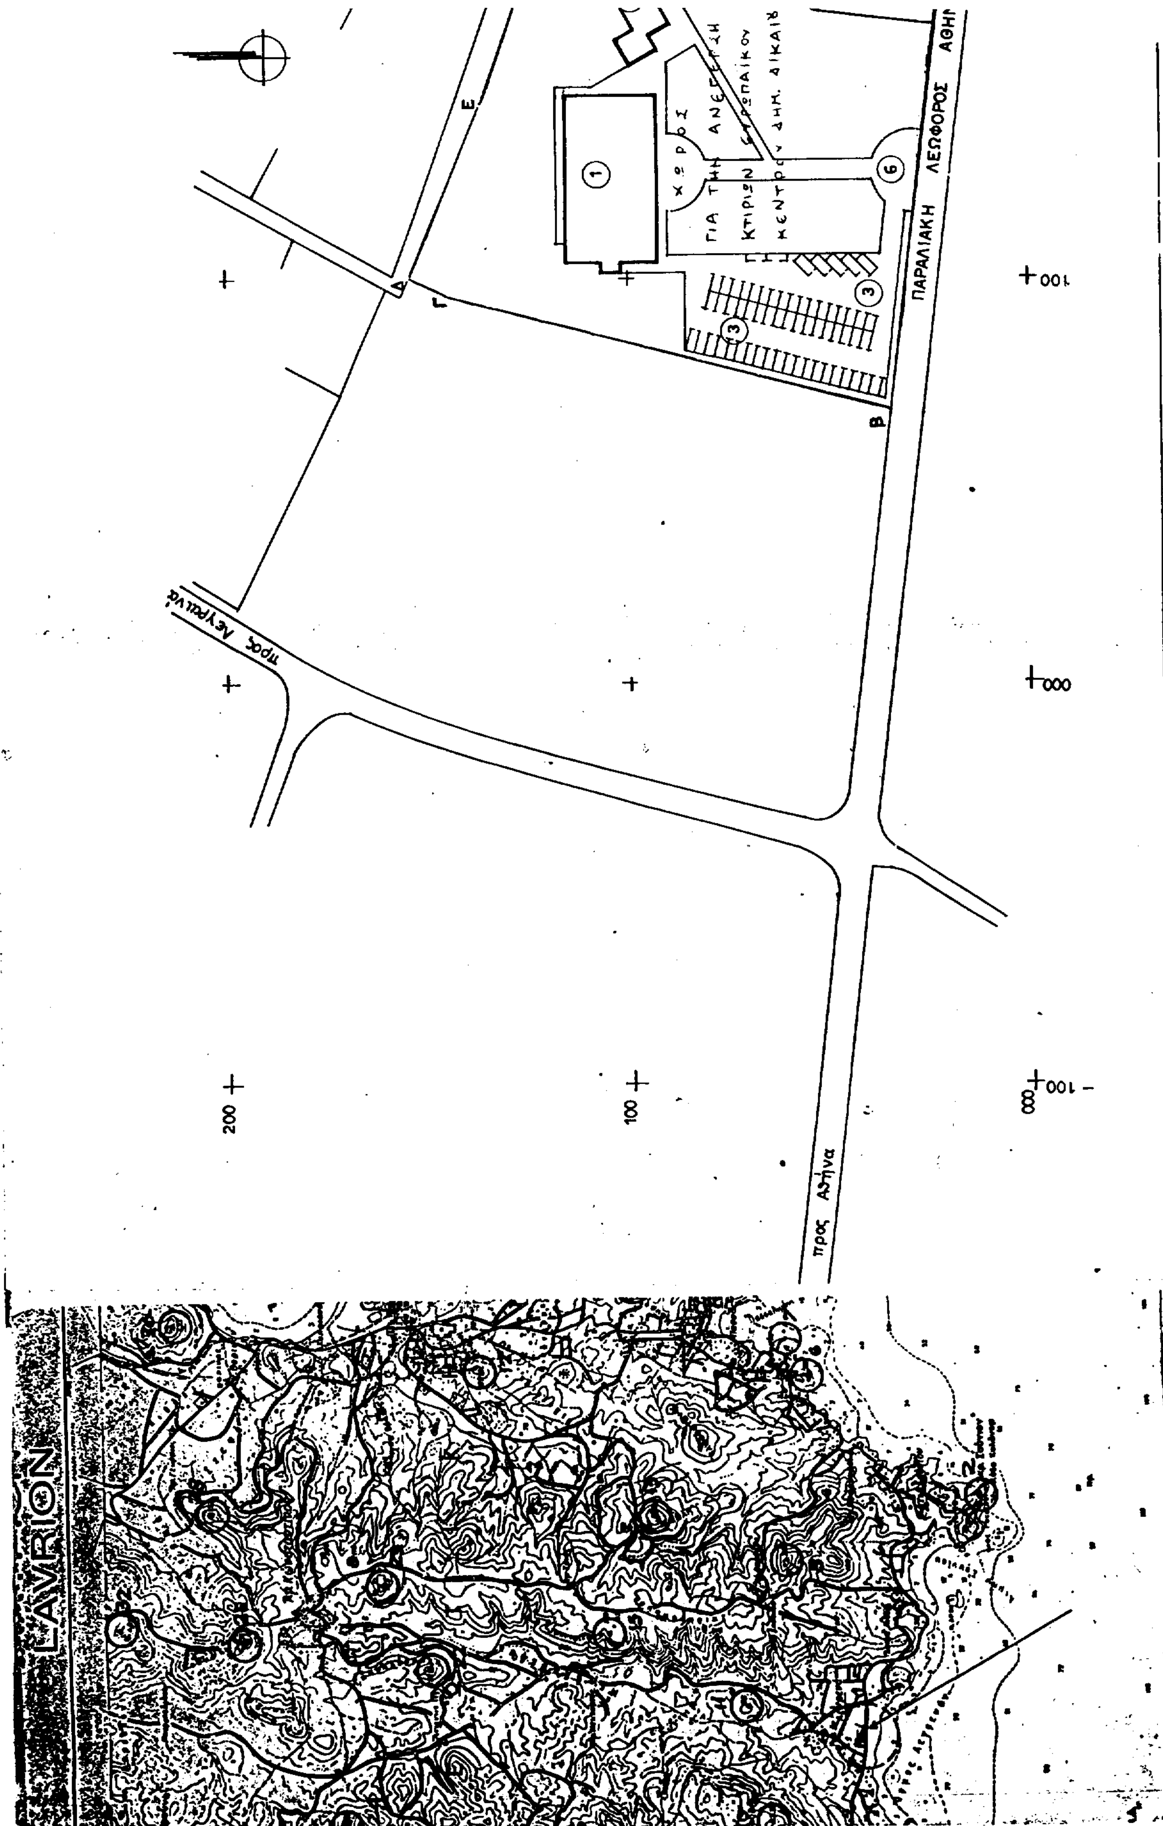
Η απόφαση αυτή να δημοσιευθεί στην Εφημερίδα της Κυβερνήσεως.

Αθήνα, 2 Ιουλίου 1998

ΟΙ ΥΠΟΥΡΓΟΙ

ΠΕΡ/ΝΤΟΣ, Χ/ΞΙΑΣ & ΔΗΜ. ΕΡΓΩΝ
ΚΩΣΤΑΣ ΛΑΛΙΩΤΗΣ

ΓΕΩΡΓΙΑΣ
ΣΤ. ΤΖΟΥΜΑΚΑΣ


ΠΑΡΑΛΙΑΚΗ ΛΕΩΦΟΡΟΣ
προς Αθήνα
LAVRION
200
100

ΥΠΟΥΡΓΕΙΟ
ΠΕΡΙΒΑΛΛΟΝΤΟΣ ΧΩΡΟΤΑΞΙΑΣ & ΔΗΜΟΣΙΩΝ

ΥΠΟΜΝΗΜΑ

1 ΚΤΙΡΙΟ Κ1 (Διοίκηση-Γραφεία-Συνεδριακή αίθουσα-Βιβλιοθήκη-Αίθουσες Σεμιναρίων-Πολυλειτουργική αίθουσα-Κυλικείο-Υποδοχή-Βοηθητικές χρήσεις)
2 ΚΤΙΡΙΟ Κ2 (Γραφεία-Εστίες-Φυλάκειο-Κυλικείο-Βοηθητικές χρήσεις)
3 Χώρος Στάθμευσης
4 Άλσος Αναψυχής Περιπάτου
5 Χώρος Αθλοπαιδειών
6 Είσοδος

ΠΑΝΕΠΙΣΤΗΜΙΟ ΑΘΗΝΩΝ
ΕΥΡΩΠΑΙΚΟ ΚΕΝΤΡΟ ΔΗΜΟΣΙΟΥ ΔΙΚΑΙΟΥ

ΘΕΣΗ ΛΕΓΡΑΙΝΑ
Δ. ΛΑΥΡΕΩΤΙΚΗΣ Ν. ΑΤΤΙΚΗΣ

ΘΕΜΑ ΣΧΕΔΙΟΥ
ΤΟΠΟΓΡΑΦΙΚΟ ΔΙΑΓΡΑΜΜΑ

ΚΛΙΜΑΚΑ 1:1000

ΧΡ. ΜΕΛΕΤΗΣ ΔΕΚ 1997

ΥΠΟΥΡΓΕΙΟ
ΠΕΡΙΒΑΛΛΟΝΤΟΣ ΧΩΡΟΤΑΞΙΑΣ & ΔΗΜ. ΕΡΓΩΝ

ΣΥΝΟΔΕΥΕΙ ΤΗΝ ΥΠ' ΑΡΙΘ. Γ.19213/98 ΑΠΟΦΑΣΗ
ΠΕΡΙ "Έγκρισης τοπικού ρυμοτομ. σχεδίου στην εκτός σχεδίου περιοχή "Λεγραινά" του δήμου Λαυρεωτικής για τον καθορισμό χώρου πρασίνου & αθλοπαιδιών & ανέγερσης κτιρίων του Ευρωπ. Κέντρου Δημοσ. Δικαίου & καθορισμού όρων & περιορισμών δόμησης αυτών"
ΑΘΗΝΑ 2 Ιουλίου 1998
Ο Δ/ντης
Γ. ΑΠΟΣΤΟΛΑΤΟΣ

Αρ. Φ. 132/98
εχ. 1

Αριθ. 2039 (3)

Τροποποίηση ρυμοτομικού σχεδίου πόλης Αγρινίου και στο Ο.Τ. Κ.Φ. 1282 του Ν. Αιτωλοακαρνανίας.

Ο ΝΟΜΑΡΧΗΣ ΑΙΤΩΛΙΑΣ ΚΑΙ ΑΚΑΡΝΑΝΙΑΣ

Έχοντας υπόψη:

1) Τις διατάξεις του από 17.7.1923 Ν.Δ. «περί σχεδίων πόλεων και κωμών του Κράτους», όπως τροποποιήθηκε και συμπληρώθηκε αργότερα.

2) Τις διατάξεις του Ν. 3200/55 «περί διοικητικής αποκεντρώσεως», όπως τροποποιήθηκαν και συμπληρώθηκαν με το Ν.Δ. 532/70.

3) Τις διατάξεις του Α.Ν. 314/68, όπως τροποποιήθηκαν και συμπληρώθηκαν με το Ν.Δ. 1018/71.

4) Τις διατάξεις του Ν. 2218/94 (ΦΕΚ 90/Α'/13.6.94) και του Ν. 2240/94 (ΦΕΚ 153/Α'/16.9.94) «περί Νομαρχιακής Αυτοδιοίκησης».

5) Το ΦΕΚ 355/Β'/4.5.95 «Δημοσίευση Οργανισμού Νομαρχιακής Αυτοδιοίκησης Αιτ/νιας».

6) Την υπ' αριθ. 42/98 απόφαση του Δημοτικού Συμβουλίου Αγρινίου με την οποία εγκρίνεται η προτεινόμενη τροποποίηση.

7) Τα τοπογραφικά διαγράμματα τα οποία συνέταξε ο Δήμος Αγρινίου.

8) Τις διατάξεις του άρθρου 29Α του Ν. 1558/85 όπως αυτό προστέθηκε με το άρθρο 27 του Ν. 2081/92 (ΦΕΚ 154/Α') και ότι από τις διατάξεις αυτής της απόφασης δεν προκαλείται δαπάνη σε βάρος του Κρατικού Προϋπολογισμού.

9) Τις διατάξεις του Ν. 1577/85 και ειδικότερα το άρθρο 21.

10) Τη σύμφωνη γνωμοδότηση του Συμβουλίου ΧΟΠ του Νομού όπως διατυπώθηκε στην 14/98 πράξη θέμα 1ον, αποφασίζουμε:

Εγκρίνεται η τροποποίηση του σχεδίου πόλης Αγρινίου του Ν. Αιτωλοακαρνανίας και στο Ο.Τ. Κ.Φ. 1282 ως εξής:

α) Χωροθετείται το κτίριο για την ανέγερση Σχολείου όπως ακριβώς φαίνεται χρωματισμένο στο συν/νο σχέδιο το οποίο αποτελεί αναπόσπαστο τμήμα αυτής της απόφασης.

β) Αυξάνεται ο Σ.Δ. από 0,6 σε 0,8 μόνο και μόνο για το οικόπεδο εντός του οποίου θα ανεγερθεί το Σχολείο και εντός του Ο.Τ. Κ.Φ. 1282, του σχεδίου πόλης.

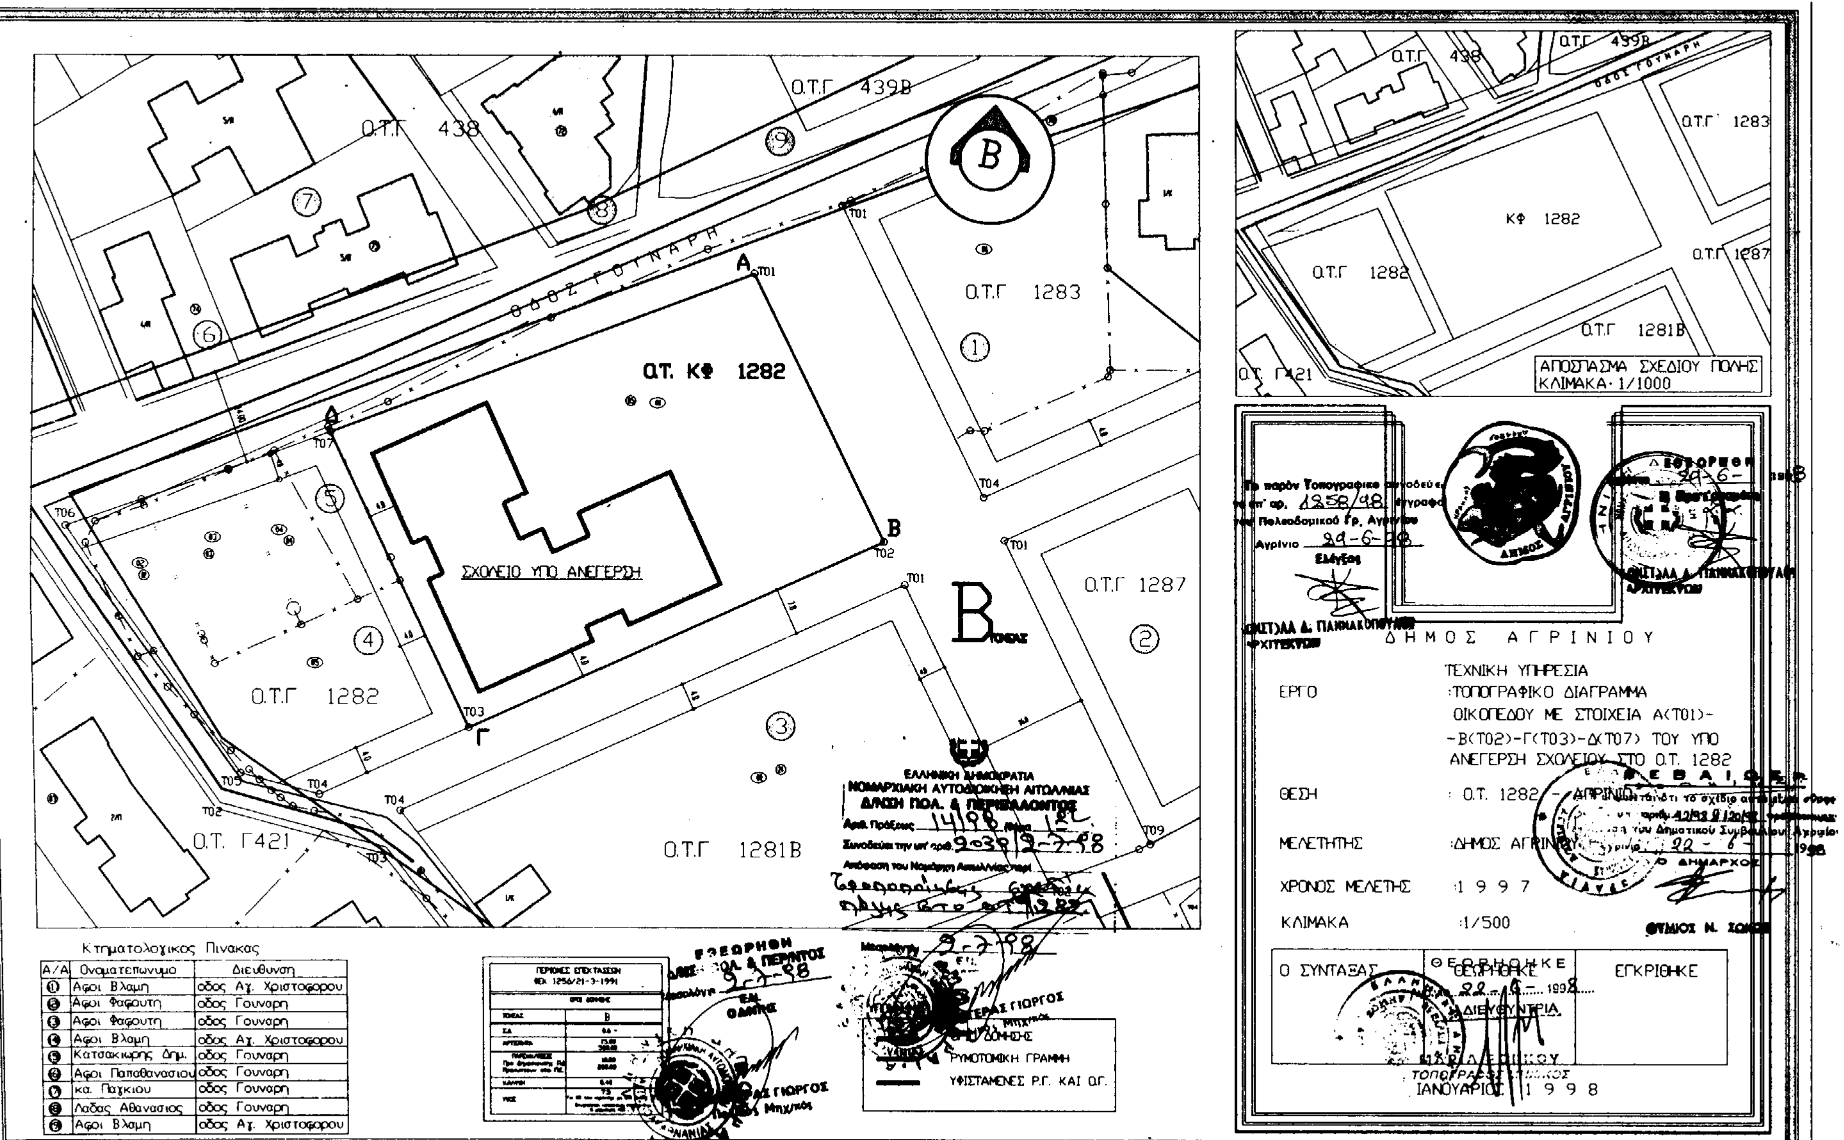
Η ισχύς της παρούσης αρχίζει από τη δημοσίευσή της στην Εφημερίδα της Κυβερνήσεως.

Η απόφαση αυτή να δημοσιευθεί στην Εφημερίδα της Κυβερνήσεως.

Μεσολόγγι, 2 Ιουλίου 1998

Ο Νομάρχης

ΓΙΑΝΝΗΣ ΒΑΪΝΑΣ


Ο.Τ.Γ 439Β
Ο.Τ.Γ 438
ΟΔΟΣ ΓΟΥΝΑΡΗ
Ο.Τ. ΚΦ 1282
ΣΧΟΛΕΙΟ ΥΠΟ ΑΝΕΓΕΡΣΗ
Ο.Τ.Γ 1283
Ο.Τ.Γ 1287
Ο.Τ.Γ 1282
Ο.Τ.Γ 1281Β
Ο.Τ. Γ421
ΑΠΟΣΠΑΣΜΑ ΣΧΕΔΙΟΥ ΠΟΛΗΣ
ΚΛΙΜΑΚΑ 1/1000
Δ Η Μ Ο Σ   Α Γ Ρ Ι Ν Ι Ο Υ
ΤΕΧΝΙΚΗ ΥΠΗΡΕΣΙΑ
ΕΡΓΟ :ΤΟΠΟΓΡΑΦΙΚΟ ΔΙΑΓΡΑΜΜΑ ΟΙΚΟΠΕΔΟΥ ΜΕ ΣΤΟΙΧΕΙΑ Α(Τ01)-Β(Τ02)-Γ(Τ03)-Δ(Τ07) ΤΟΥ ΥΠΟ ΑΝΕΓΕΡΣΗ ΣΧΟΛΕΙΟΥ ΣΤΟ Ο.Τ. 1282
ΘΕΣΗ : Ο.Τ. 1282 - ΔΗΜΟΣ ΑΓΡΙΝΙΟΥ
ΜΕΛΕΤΗΤΗΣ :ΔΗΜΟΣ ΑΓΡΙΝΙΟΥ
ΧΡΟΝΟΣ ΜΕΛΕΤΗΣ : 1 9 9 7
ΚΛΙΜΑΚΑ : 1/500
Ο ΣΥΝΤΑΞΑΣ
ΘΕΩΡΗΘΗΚΕ
ΕΓΚΡΙΘΗΚΕ
ΙΑΝΟΥΑΡΙΟΣ 1 9 9 8
ΡΥΜΟΤΟΜΙΚΗ ΓΡΑΜΜΗ
ΥΦΙΣΤΑΜΕΝΕΣ Ρ.Γ. ΚΑΙ Ο.Γ.
Κτηματολογικος Πινακας
Α/Α | Ονοματεπωνυμο | Διευθυνση
1 | Αφοι Βλαμη | οδος Αγ. Χριστοφορου
2 | Αφοι Φαφουτη | οδος Γουναρη
3 | Αφοι Φαφουτη | οδος Γουναρη
4 | Αφοι Βλαμη | οδος Αγ. Χριστοφορου
5 | Κατσακιωρης Δημ. | οδος Γουναρη
6 | Αφοι Παπαθανασιου | οδος Γουναρη
7 | κα. Παχκιου | οδος Γουναρη
8 | Λαδας Αθανασιος | οδος Γουναρη
9 | Αφοι Βλαμη | οδος Αγ. Χριστοφορου

Αριθ. 4006 (4)

Τροποποίηση ρυμοτομικού σχεδίου Πέτα Ν. Άρτας.

Ο ΝΟΜΑΡΧΗΣ ΑΡΤΑΣ

Έχοντας υπόψη:

1) Τις διατάξεις του από 17.7.1923 Ν.Δ. «περί σχεδίων πόλεων και κωμών του Κράτους», όπως τροποποιήθηκε και συμπληρώθηκε μεταγενέστερα.

2) Τις διατάξεις του Ν. 3200/55 «περί διοικητικής αποκεντρώσεως», όπως τροποποιήθηκαν και συμπληρώθηκαν με το Ν.Δ. 532/70.

3) Τις διατάξεις του Α.Ν. 314/68, όπως τροποποιήθηκαν και συμπληρώθηκαν με το Ν.Δ. 1018/71.

4) Το από 2.4.85 Π.Δ. «περί μεταβίβασης αρμοδιοτήτων στους Νομάρχες κλπ.».

5) Το εγκεκριμένο σχέδιο οικισμού Πέτα Ν. Άρτας.

6) Την αρ. 135/1997 απόφαση Δ.Σ. Πέτα.

7) Την με αριθμό πρακτικού 5 (θέμα 2ο) της 20.11.97 γνωμοδότηση του Συμβουλίου ΧΟΠ Ν. Άρτας, αποφασίζουμε:

Εγκρίνουμε την τροποποίηση του ρυμοτομικού σχεδίου Πέτα Ν. Άρτας με μετατόπιση της οικοδομικής γραμμής μπροστά από την ιδιοκτησία Στέλλας Πολύζου, όπως φαίνεται χρωματισμένο με κόκκινο χρώμα στο τοπογραφικό διάγραμμα του Τοπογράφου Μηχανικού Κων. Παππά, που συνοδεύει την παρούσα.

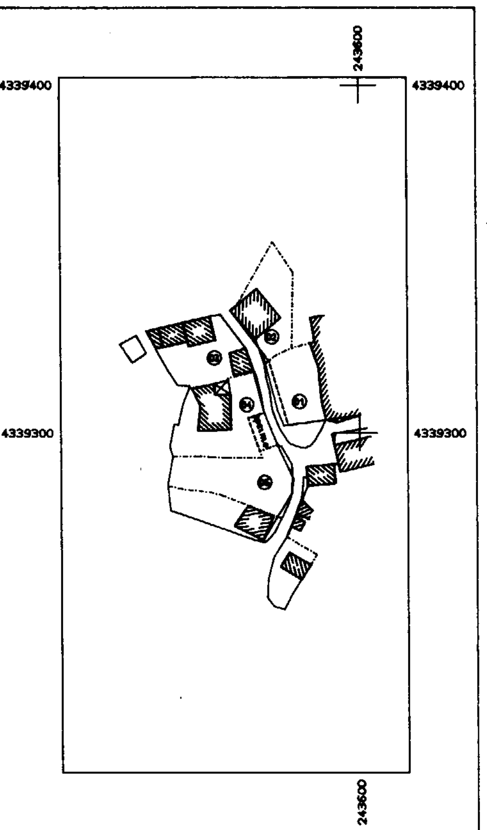
Από τις διατάξεις της απόφασης αυτής δεν προκύπτει δαπάνη εις βάρος του Δήμου Πέτα.

Η απόφαση αυτή να δημοσιευθεί στην Εφημερίδα της Κυβερνήσεως.

Άρτα, 30 Απριλίου 1998

Ο Νομάρχης

ΧΡ. ΠΑΠΑΓΕΩΡΓΙΟΥ



ΚΤΗΜΑΤΟΛΟΓΙΚΟΣ ΠΙΝΑΚΑΣ ΙΔΙΟΚΤΗΣΙΩΝ

01 : ΠΟΛΥΖΟΥ ΣΤΕΛΛΑ συζυγος ΚΩΝ/ΝΟΥ ΣΕΡΒΕΤΑ
02 : ΚΟΝΤΟΓΙΑΝΝΗΣ ΚΩΝ/ΝΟΣ
03 : ΣΕΡΒΕΤΑΣ ΧΡΗΣΤΟΣ ΤΟΥ ΛΑΜΠΡΟΥ
ΣΕΡΒΕΤΑΣ ΓΕΩΡΓΙΟΣ ΤΟΥ ΛΑΜΠΡΟΥ
04 : ΠΑΠΑΒΑΣΙΛΕΙΟΥ ΚΩΝ/ΝΟΣ
05 : ΚΛΗΡΟΝ. ΠΑΠΑΒΑΣΙΛΕΙΟΥ ΚΩΝ/ΝΟΥ

ΥΠΟΜΝΗΜΑ

- - - - - καταργούμενη Οικοδ. γραμμή
——— προτεινόμενη » »

ΤΕΧΝΙΚΟ ΓΡΑΦΕΙΟ ΜΕΛΕΤΩΝ
ΚΩΝ/ΝΟΣ ΠΑΠΠΑΣ ΤΟΠΟΓΡΑΦΟΣ ΜΗΧΑΝΙΚΟΣ Ε.Μ.Π.

Αγίου Νικολάου 1 & Δαμασκ. Στουδίτου 7, Άρτα
Τηλ. (0681)-70175

ΕΡΓΟΔΟΤΗΣ
ΠΟΛΥΖΟΥ ΣΤΕΛΛΑ συζ. ΚΩΝ/ΝΟΥ ΣΕΡΒΕΤΑ

ΕΡΓΟ
ΤΡΟΠΟΠΟΙΗΣΗ ΣΧΕΔΙΟΥ ΠΟΛΗΣ ΠΕΤΑ ΑΡΤΑΣ

ΘΕΣΗ
ΕΠΙ ΔΗΜΟΤΙΚΗΣ ΟΔΟΥ ΣΤΟ ΠΕΤΑ ΑΡΤΑΣ

ΘΕΜΑ ΣΧΕΔΙΟΥ
ΤΟΠΟΓΡΑΦΙΚΟ ΔΙΑΓΡΑΜΜΑ ΤΡΟΠΟΠΟΙΗΣΗΣ

ΑΡΙΘΜΟΣ ΣΧΕΔΙΟΥ

ΚΛΙΜΑΚΑ 1:1000

ΧΡΟΝΟΣ ΜΕΛΕΤΗΣ : ΣΕΠΤΕΜΒΡΙΟΣ 1997

ΥΠΟΓΡΑΦΗ	ΣΦΡΑΓΙΔΑ
ΝΟΜΑΡΧΙΑΚΟ ΣΥΜΒΟΥΛΙΟ Υ. Χ. Ο. Π. Ν. ΑΡΤΑΣ Αριθ. Πραξ. 5η (Θέμα 2ο) 20-11-97 εν Άρτα ... Εγκρίνεται: ... Ο Γραμματέας του Συμβουλίου Ε. Λιμβρ...	